


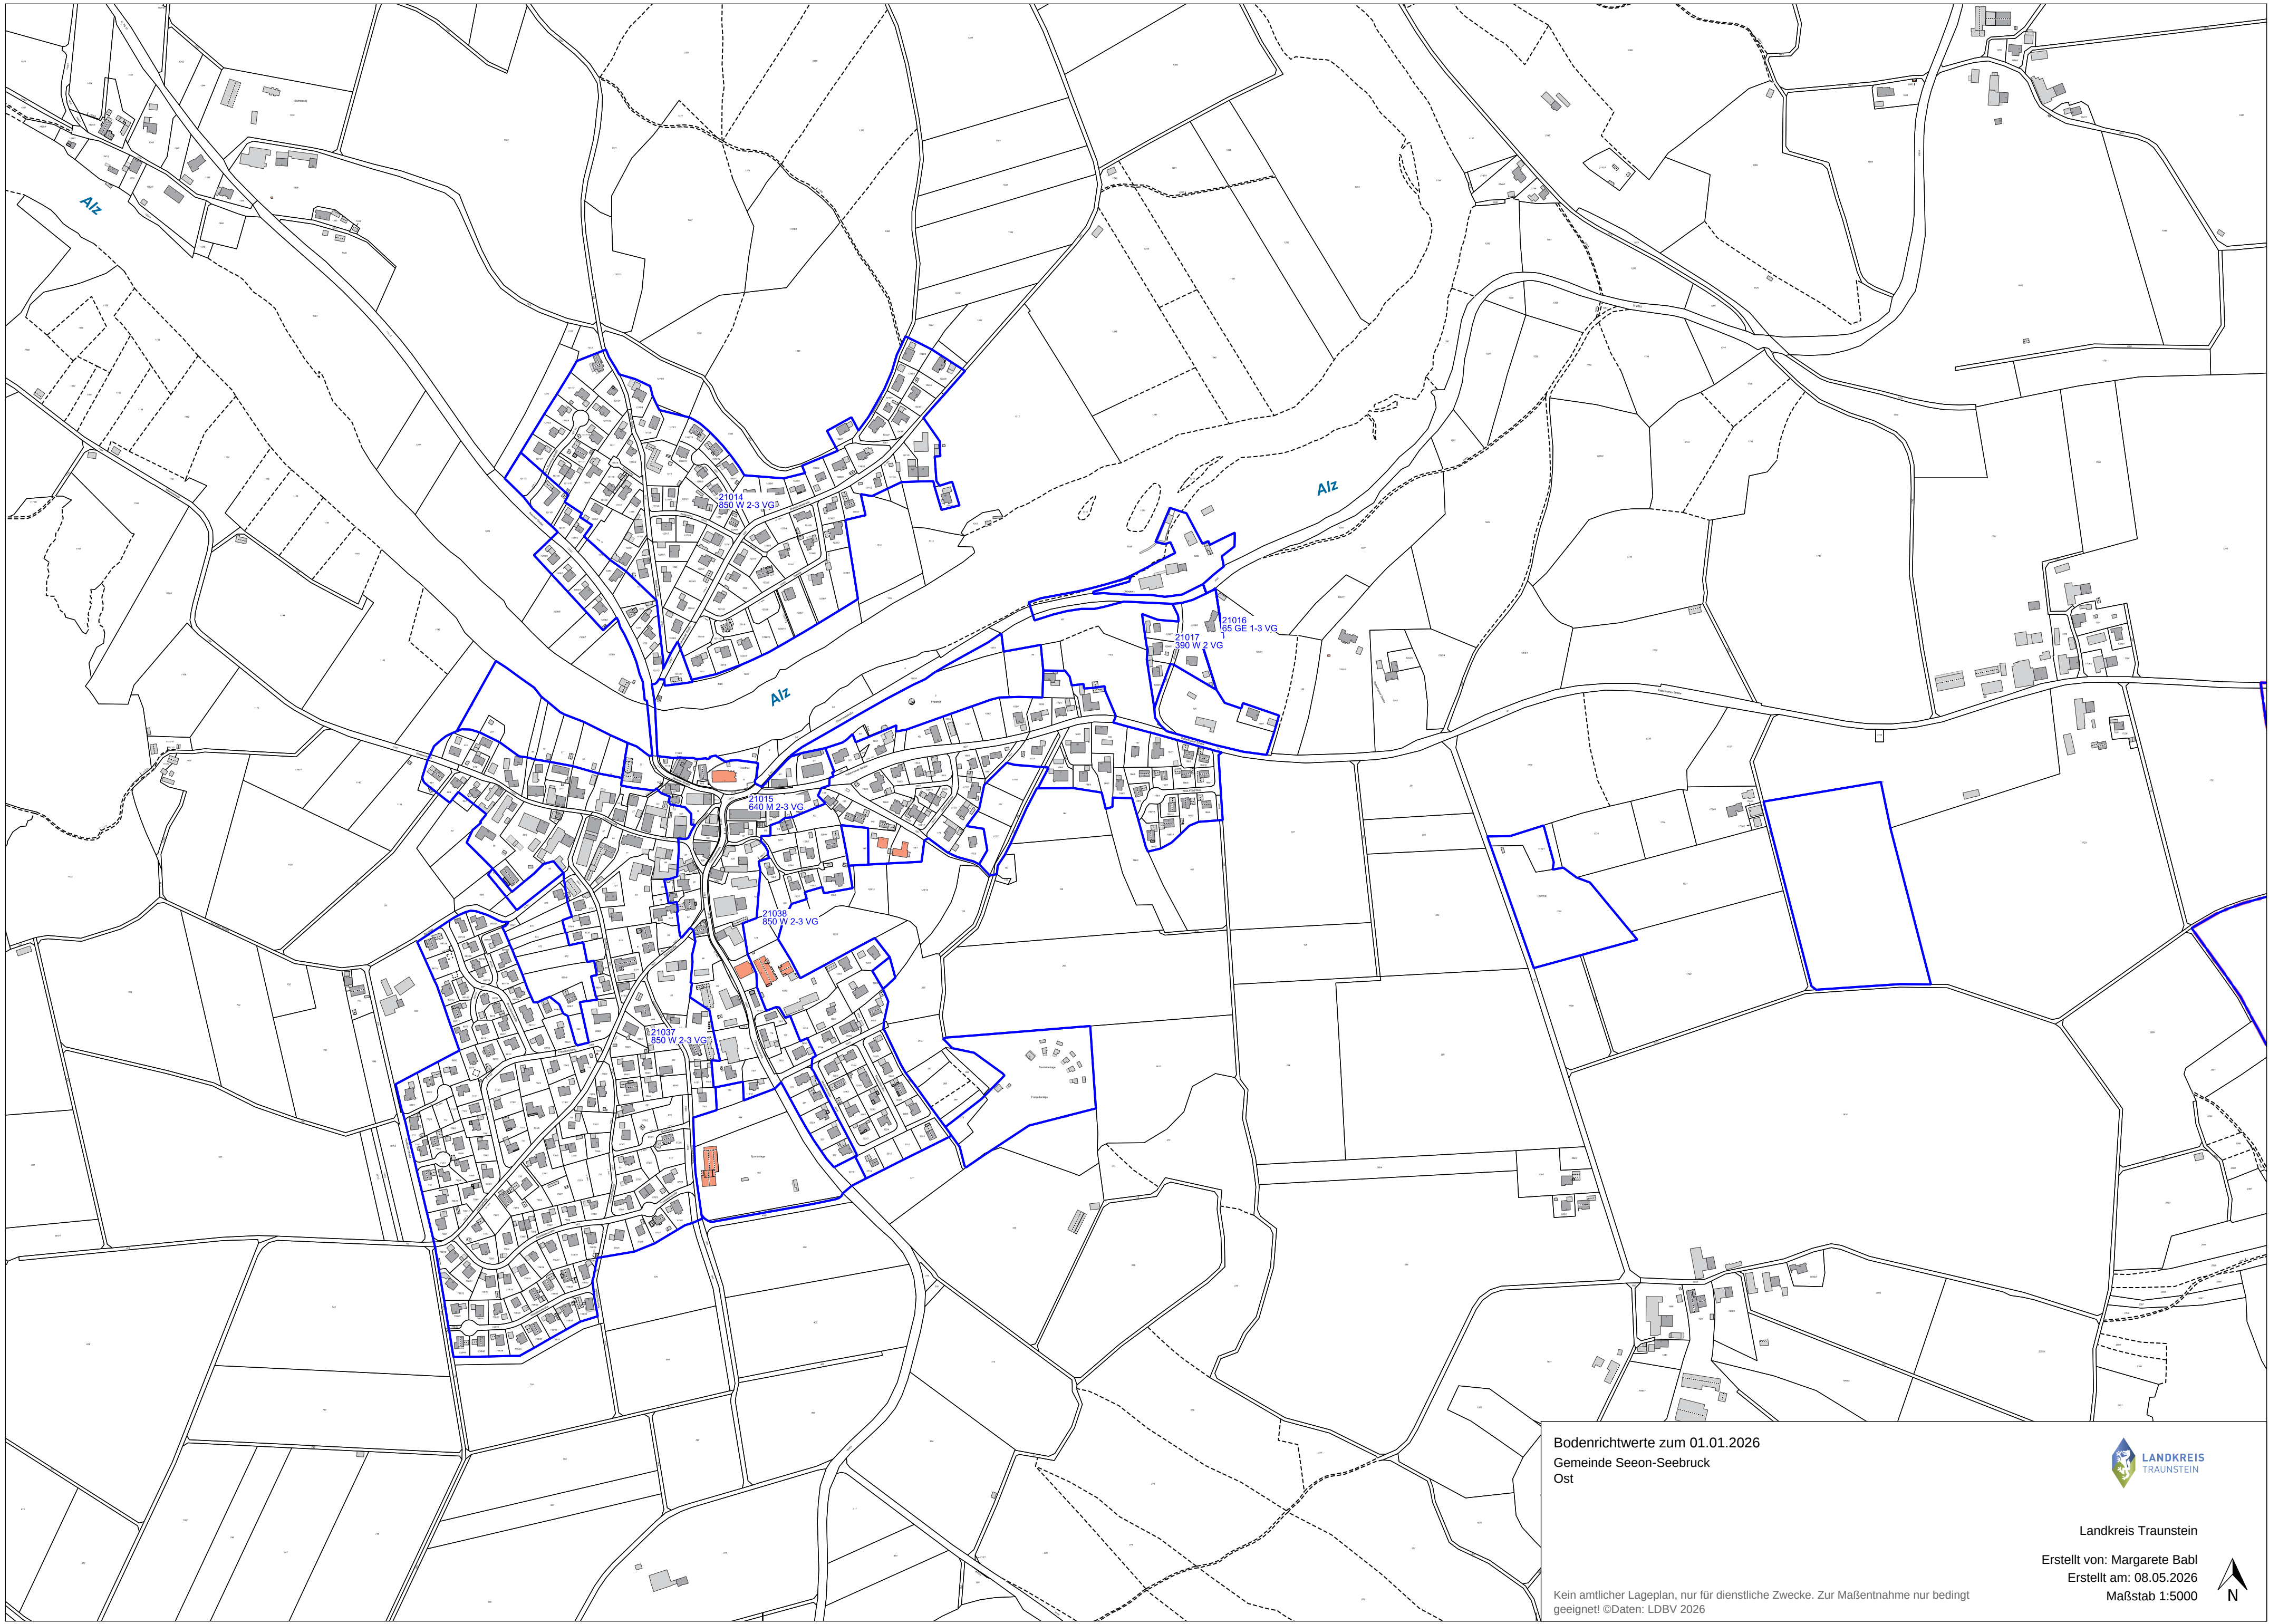

Bodenrichtwerte zum 01.01.2026
 Gemeinde Seeon-Seebruck
 Ost



Landkreis Traunstein

Erstellt von: Margarete Babl

Erstellt am: 08.05.2026

Maßstab 1:5000



Kein amtlicher Lageplan, nur für dienstliche Zwecke. Zur Maßentnahme nur bedingt geeignet! ©Daten: LDBV 2026