


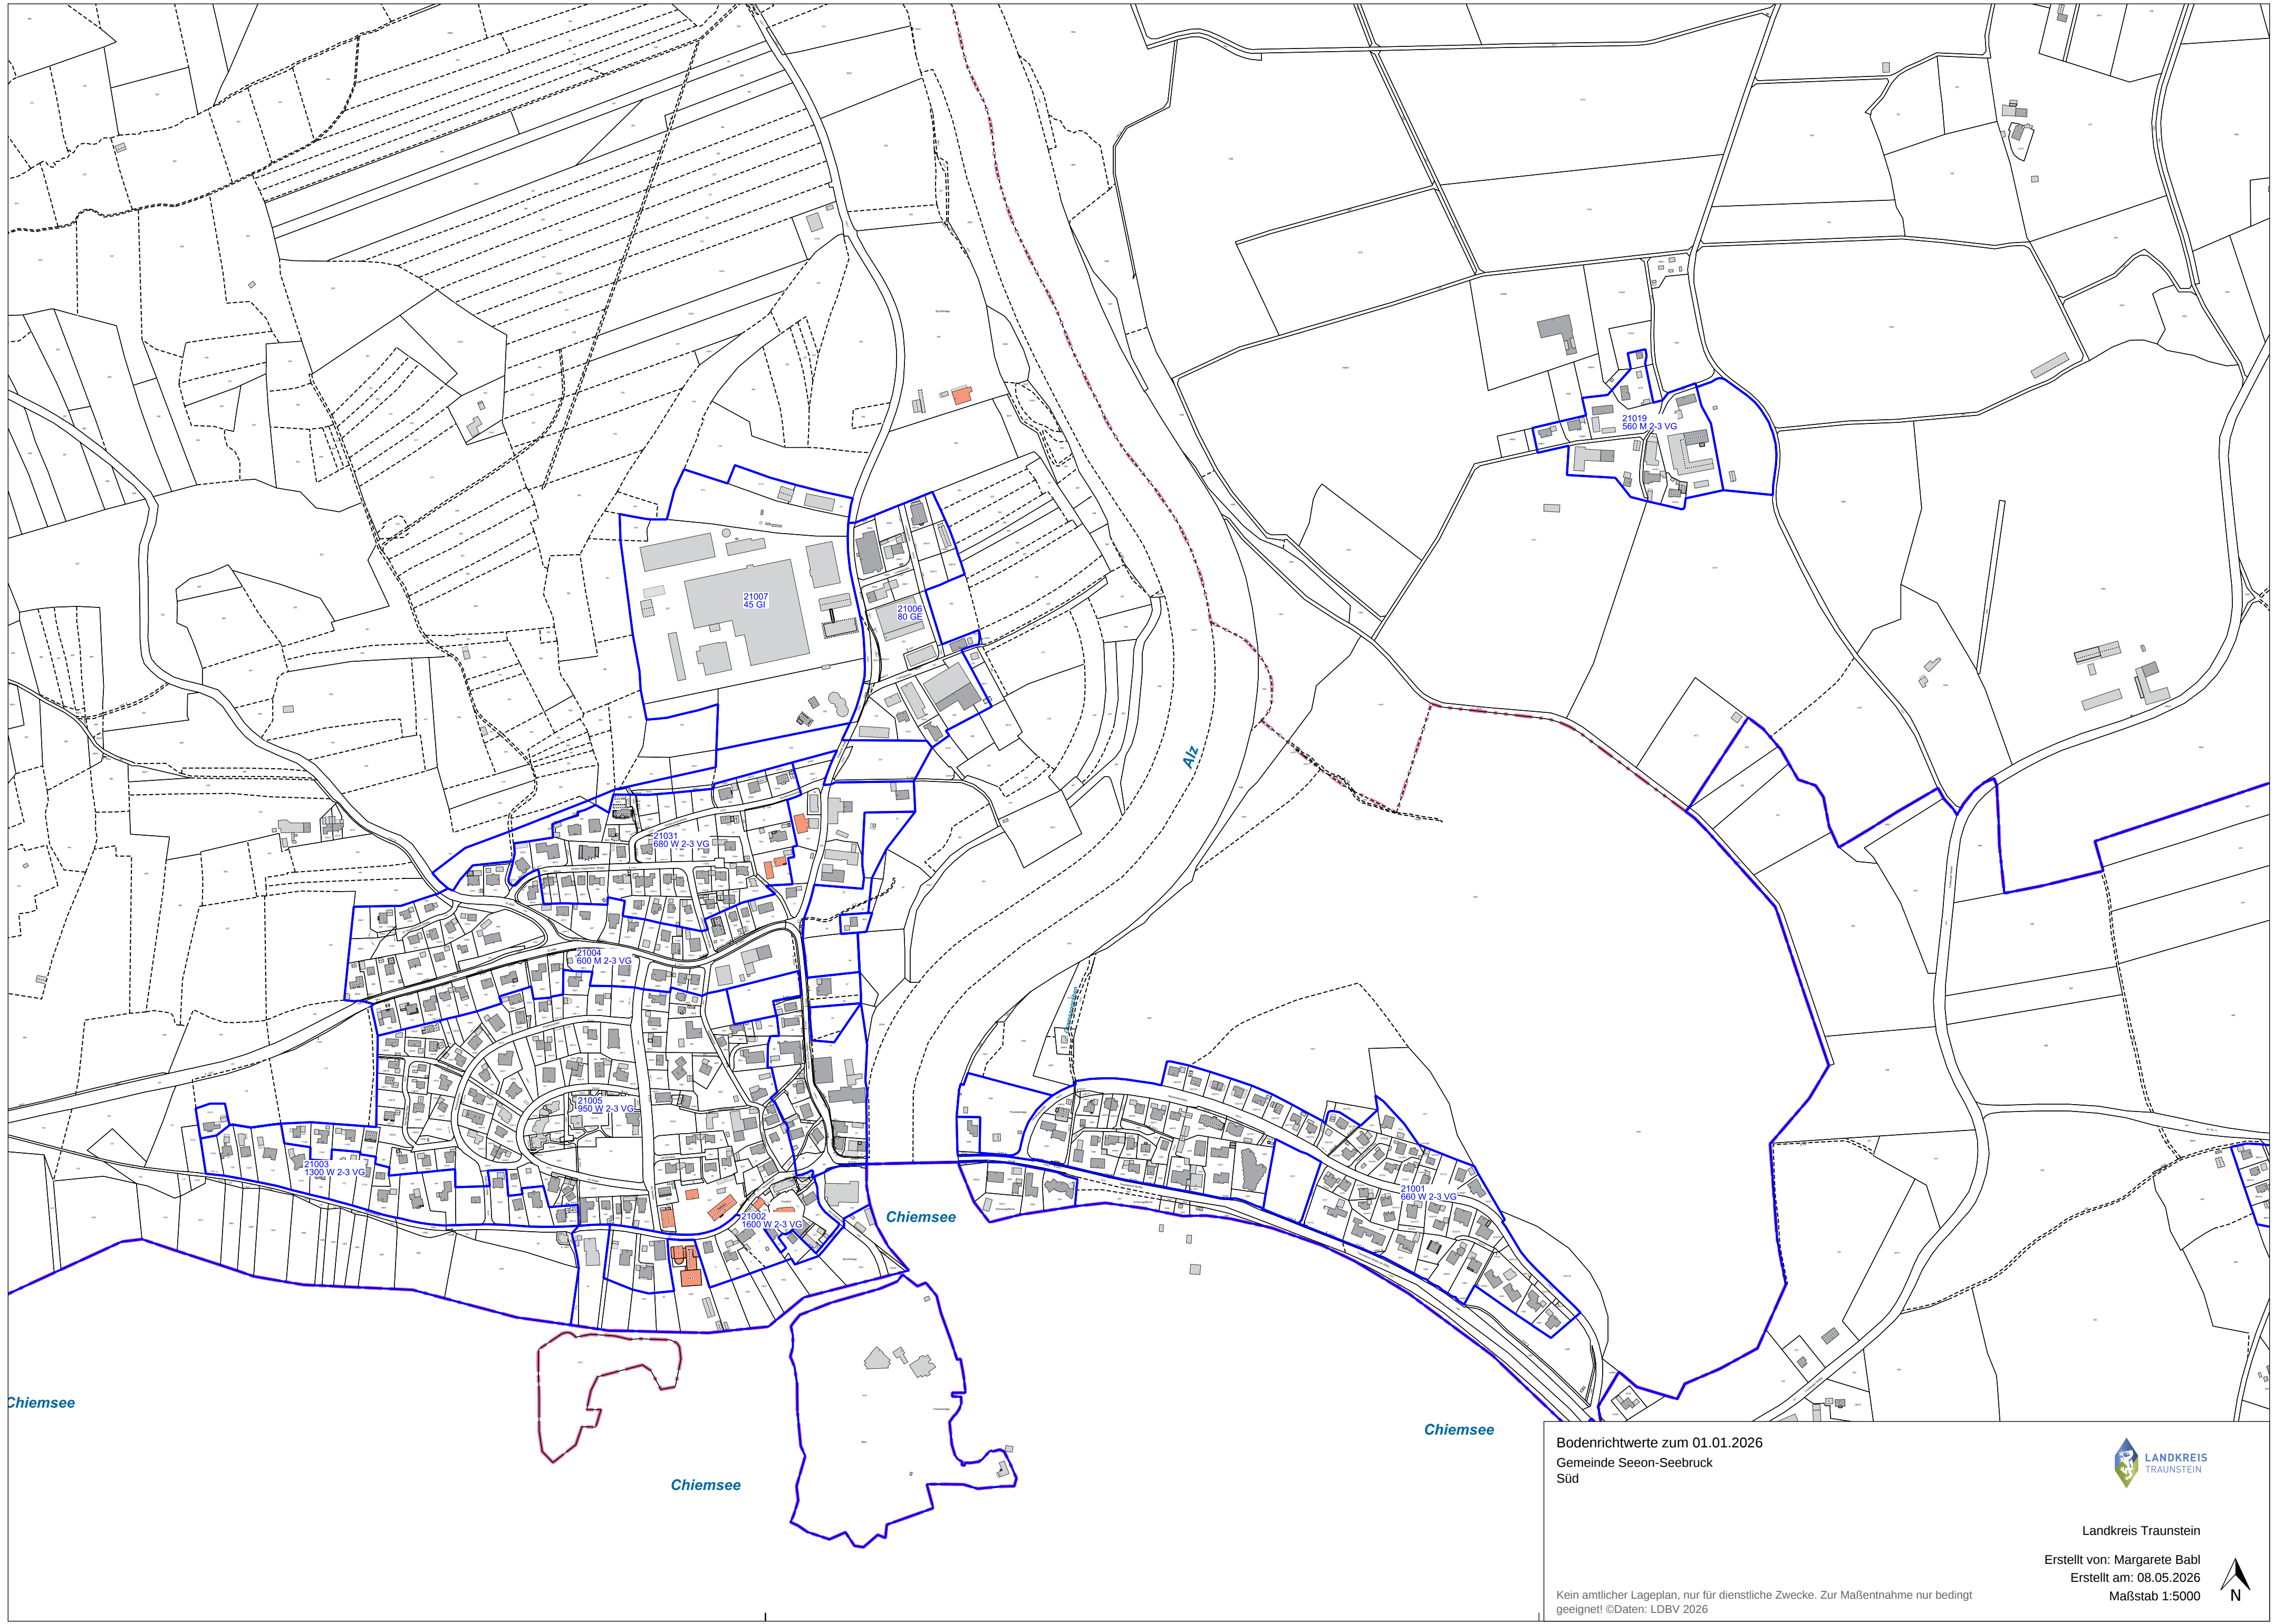

Bodenrichtwerte zum 01.01.2026
 Gemeinde Seeon-Seebruck
 Süd



Landkreis Traunstein
 Erstellt von: Margarete Babi
 Erstellt am: 08.05.2026
 Maßstab 1:5000

Kein amtlicher Lageplan, nur für dienstliche Zwecke. Zur Maßentnahme nur bedingt geeignet! ©Daten: LDBV 2026

