


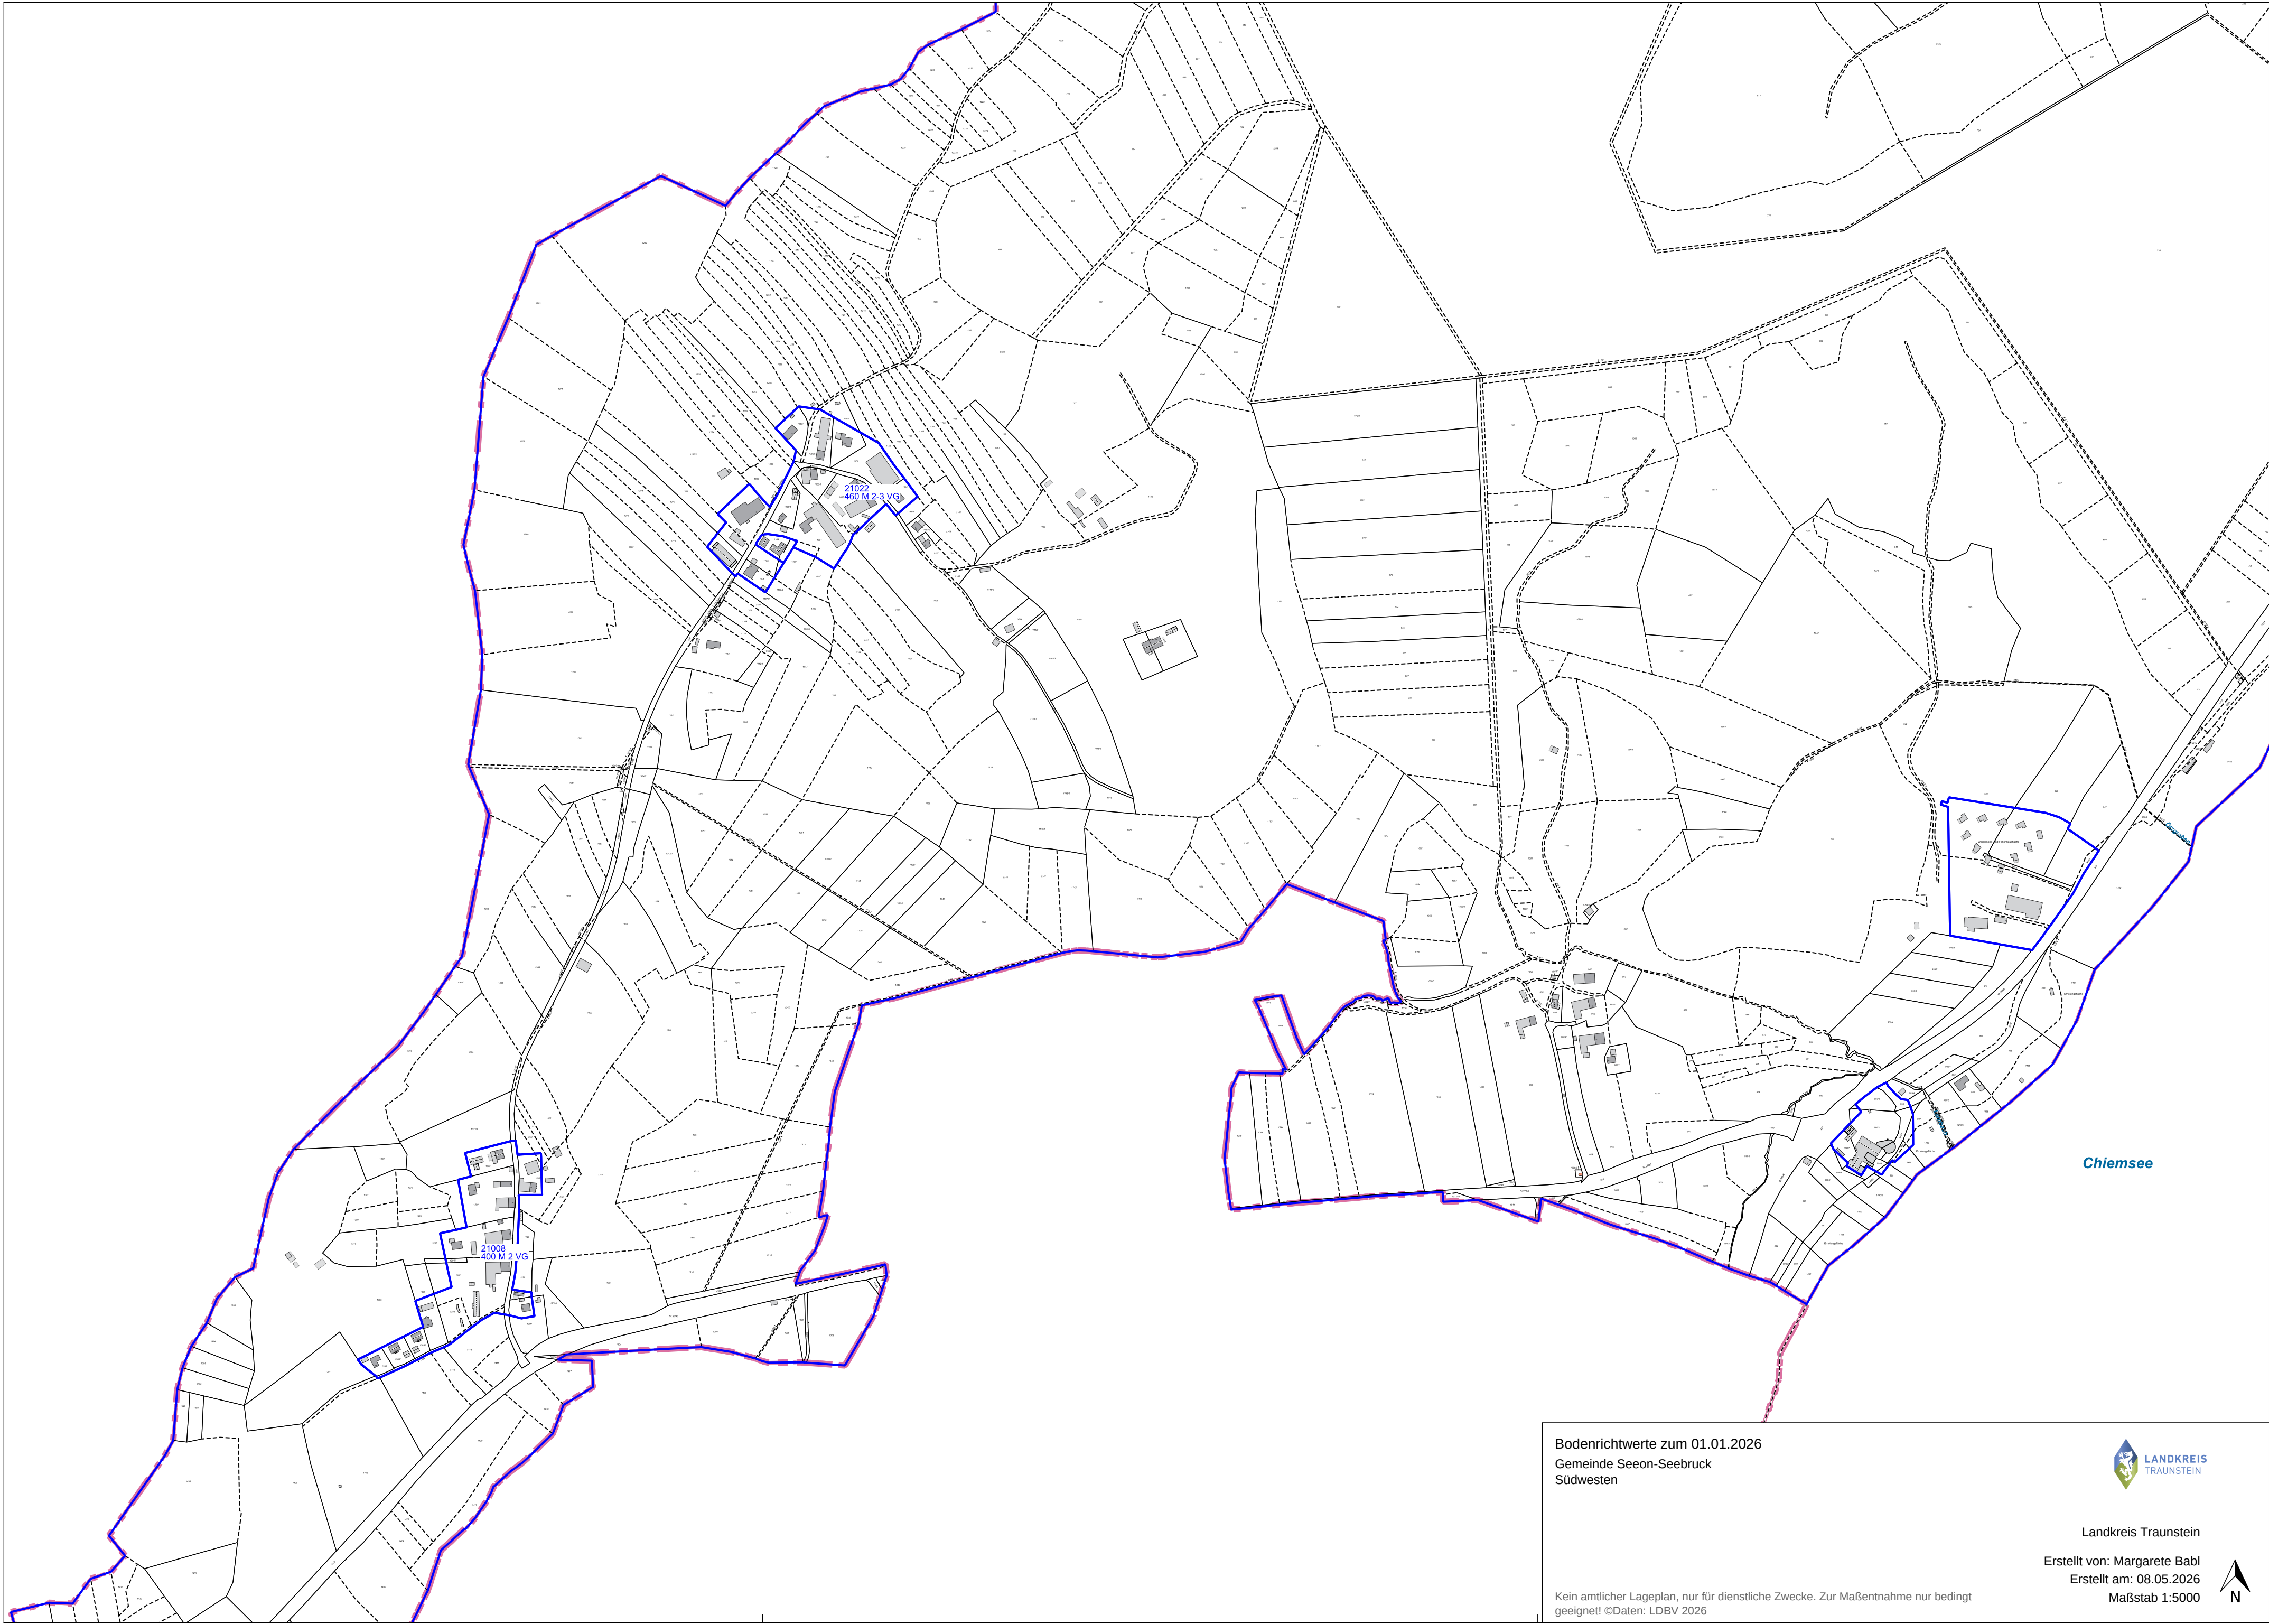

Bodenrichtwerte zum 01.01.2026
Gemeinde Seeon-Seebruck
Südwesten



Landkreis Traunstein
Erstellt von: Margarete Babl
Erstellt am: 08.05.2026
Maßstab 1:5000

Kein amtlicher Lageplan, nur für dienstliche Zwecke. Zur Maßentnahme nur bedingt
geeignet! ©Daten: LDBV 2026

